


庭まわりPLAN1 「樹木の緑を引き立たせた木調カラー提案／隣地からの視線をほど良く遮ります！」

～イメージパース図～



① 境界フェンス :ドレスボード

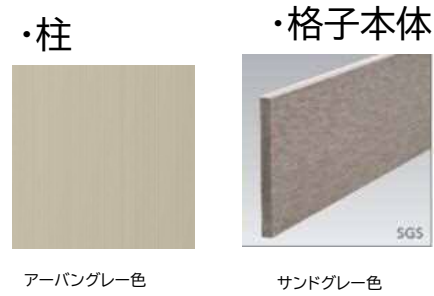

家族に、環境に。
みんなにやさしいセレクト。

DressBoards 5つのポイント

- 01 **環境にやさしい素材**
板材には「リサイクルポリスチレン樹脂」、構造材には「アルミ形材」を使用したハイブリッド構造です。
- 02 **屋外使用が可能**
低発泡倍率のポリスチレン押出板材は、軽量でも強度があり、天然木に比べ腐食に強いので屋外使用が可能です。
- 03 **天然木のような質感を再現**
板材表面をサンディング加工することで、天然木のような風合いを再現しています。
- 04 **使用場所に応じてサイズ加工ができる**
天然木と同様に切断や穴あけなど、加工性に優れ、使用場所に合わせたサイズ・デザインアレンジが可能です。

- 05 **メンテナンスが容易**
天然木に比べ耐候性・耐久性に優れており、メンテナンスが容易です。

② デッキ上パーテーション :ジーエムラインW



③ 人工木デッキ :ヴィラウッド



●格子1枚ごと色替えが可能！



●隣地との目隠しフェンスとして！



【類似色・仕上げでデッキとフェンスをコーディネート】

人工木デッキ VILLAWOOD ヴィラウッド

●ヴィラウッド カラーバリエーション

エボニーブラウン (EBR)	チークブラウン (TEB)	アッシュコート (ASAC)
エストラカラー	アーモンドブラウン (MRO)	
コルクブラウン (MWB)		
ベージュカラー		
サンドグレー (SAG)		
モカブラウン (WBR)		
ローズウッド (RO)		
チャコールブラック (CY)		

樹脂格子材 ドレスボード DressBoards

ドレスボードとヴィラウッドを組み合わせると統一感あるカラーバリエーション。

サンドグレー (SGS)
モカブラウン (WBS)
ローズウッド (ROS)
チャコールブラック (CYS)

【高強度アルミ支柱を使用】


◎形材フェンス(多段用)と同じ材質のアルミ「A6063S-T6」を使用。

◎ブロック納まり可能なアルミ芯材もご用意。



庭まわりPLAN2 「樹木の緑を引き立たせた木調カラー提案／隣地からの視線をほど良く遮ります！」

～イメージパース図～

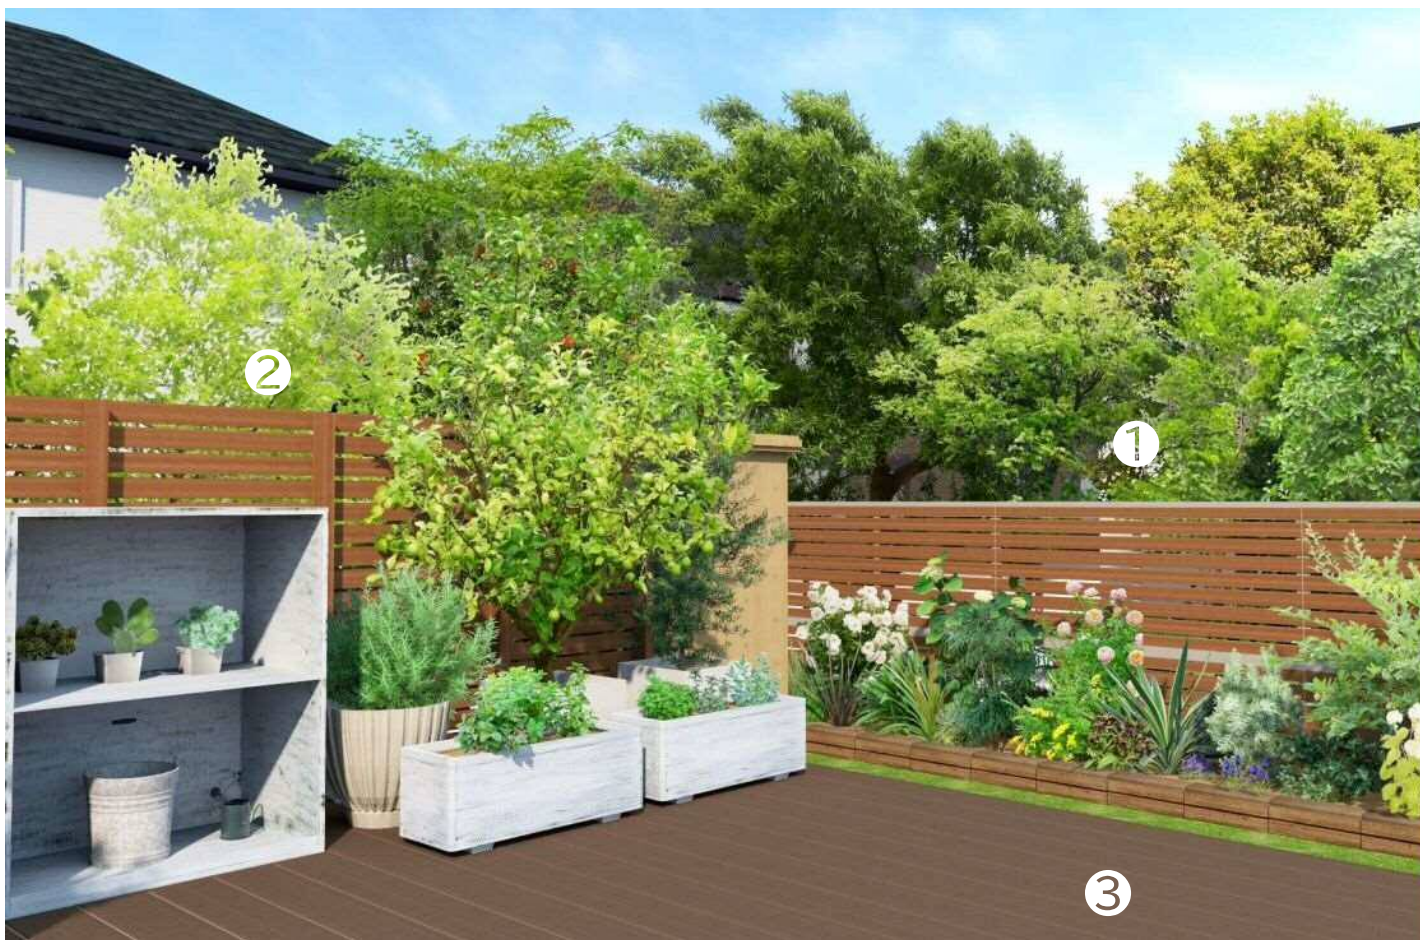

① 境界フェンス :シャトレナⅡ1型多段支柱 JCU色(オレンジチェリー+アーバングレー色)

・柱・上下残・本体裏面




アーバングレー色



内観 ※写真はTPU色・JCU色

・本体表面

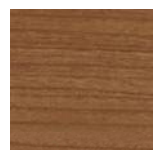

オレンジチェリー色



●3段フリー支柱納まり(本現場は2段フリー支柱納まりとなります。)

2段フリー支柱【60角支柱】

控え柱が不要でスッキリした印象です。
フェンス高さは最大2343mm(フレイナシリーズ)でさまざまな現場状況に対応します。

●60角支柱



φ100mmボイド管にも施工可能な2段施工専用支柱です。H22・H24サイズにも対応可能です。

●基本組み合わせサイズ


下線すき間80mm	H06	H08	H08	H10	H10	H12	H12
フェンス高さ	12	14	16	18	20	22	24
	H06	H06	H08	H08	H10	H10	H12
	1123	1323	1523	1723	1923	2123	2323

Point

フェンス上端からの支柱のはみ出しがないので、スッキリとした意匠に仕上がります。



② デッキ上アルミ木調スクリーン

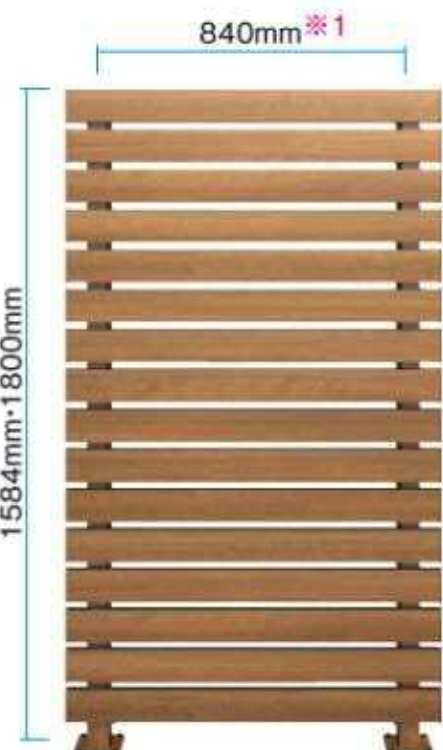

内観納まり

柱を外側に設置し、空間をすっきりとさせる内観納まりが可能です。

③ 人工木デッキ :ヴィラウッド



ローズウッド色

※昇温抑制効果あり
※静電気抑制機能付


【知っトク情報】

柱を2mピッチから1mピッチへ

↓
・風当りが強い場所にお勧め

●支柱ピッチ

全サイズの支柱ピッチを最大2000mm(ニューアイシャノン、スーパー連川、ニュータウンリードは最大1975mm)にできるためスッキリとした納まりになります。

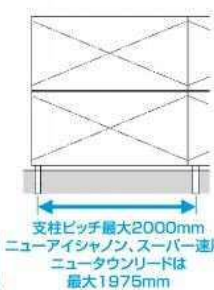


支柱ピッチ最大2000mm(ニューアイシャノン、スーパー連川、ニュータウンリードは最大1975mm)

Point

シャトレナⅡ・レジリアの支柱ピッチ1000mmタイプは、風速42m/s相当を実現。支柱ピッチを1000mm以下で施工すれば、耐風強度が風速42m/s相当にアップします。

●シャトレナⅡ・レジリア

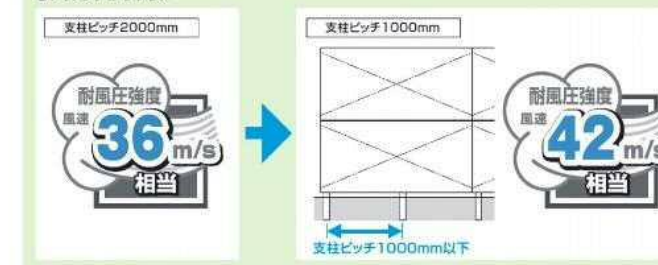


支柱ピッチ2000mm
耐風強度 風速 36m/s 相当

支柱ピッチ1000mm以下
耐風強度 風速 42m/s 相当

庭まわりPLAN3 「樹木の緑を引き立たせた木調カラー提案／隣地からの視線をほど良く遮ります！」

～イメージパース図～

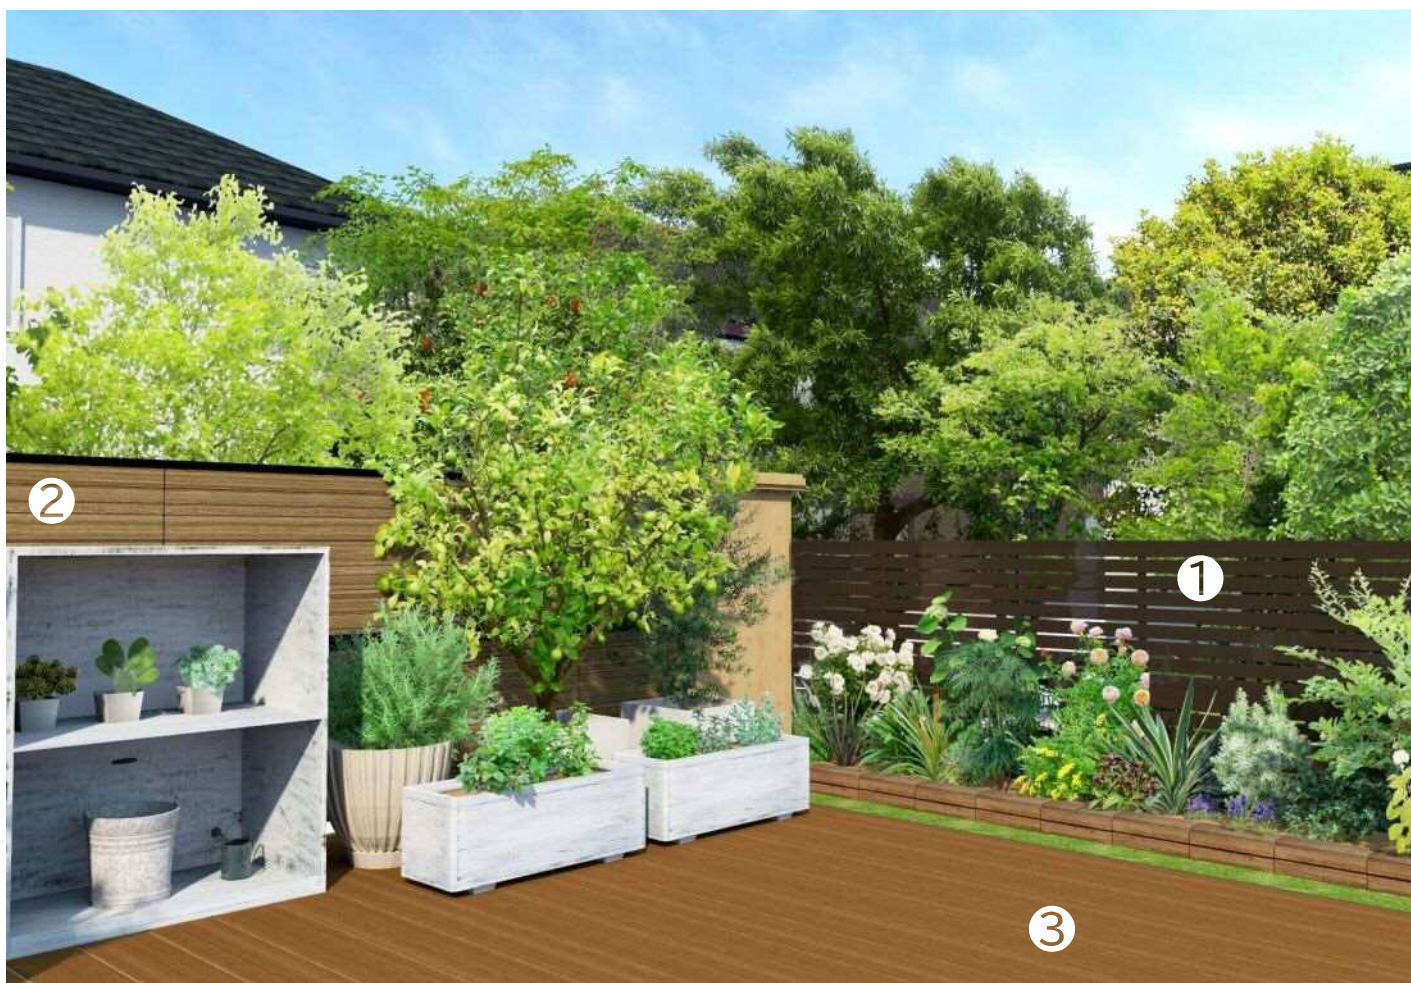

③人工木デッキ :ヴィラウッド



コルクブラウン色

- ※昇温抑制効果あり
- ※静電気抑制機能付

【知っく情報】

静電気について

- 人工木は樹脂を使用しているため、歩行で生じる摩擦により、静電気を帯電することがありますので、あらかじめご了承ください。
- 床板に、デッキ上を歩行した際の静電気の発生を抑制する、特殊仕上げを行った色をご用意しています。
対応色:スタンダードタイプ エクストラカラー (MWB,MRO) ベーシックカラー (WBR,RO)
- オプションで、静電気を軽減する「静電気除去シート」をご用意しています。



静電気除去シート

・オプション:静電気除去シート

静電気除去シート			
商品色	CL		
記号	価格	入数	
NNSDJ	¥ 800	1枚	

①境界フェンス :レジリアYK3型 多段支柱 BD色

・柱・上下残・本体



ダークブロンズ色



2段フリー支柱 [60角支柱]

控え柱が不要でスッキリした印象です。フェンス高さは最大2343mm (フレイナシリーズ) でさまざまな現場状況に対応します。



※写真はレジリアYK3型/上・下:2012

②デッキ横 :シャトレナⅡ3型 多段支柱 (1段施工) JNK色

・柱・上下残・本体裏面




ブラック色



内観 ※写真はTPK色・JCK色・JNK色

・本体表面

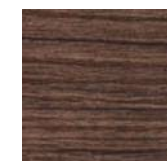

スモークナット色



●60角支柱



φ100mmポイド管にも施工可能な2段施工専用支柱です。H22・H24サイズにも対応可能です。

●基本組み合わせサイズ

フェンス高さ	H06 H06	H08 H06	H08 H08	H10 H08	H10 H10	H12 H10	H12 H12
12	12	14	16	18	20	22	24
1123	1323	1523	1723	1923	2123	2323	

下柵すき間50mm

Point

フェンス上端からの支柱のはみ出しがないので、スッキリとした意匠に仕上がります。




Point

見せたくない場所を上手に隠す、用途に合わせた組み合わせが可能です。

既存の塀との組み合わせで敷地の外からの視線をカット




アーバングレー/2段施工/上:レジリアYM1型/2008

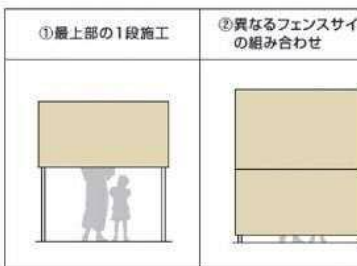

フェンスの高さサイズを選んで組み合わせることができます。

庭まわり植栽プラン 「季節ごとに違ったお庭を楽しめます！」 春・夏・秋バージョン

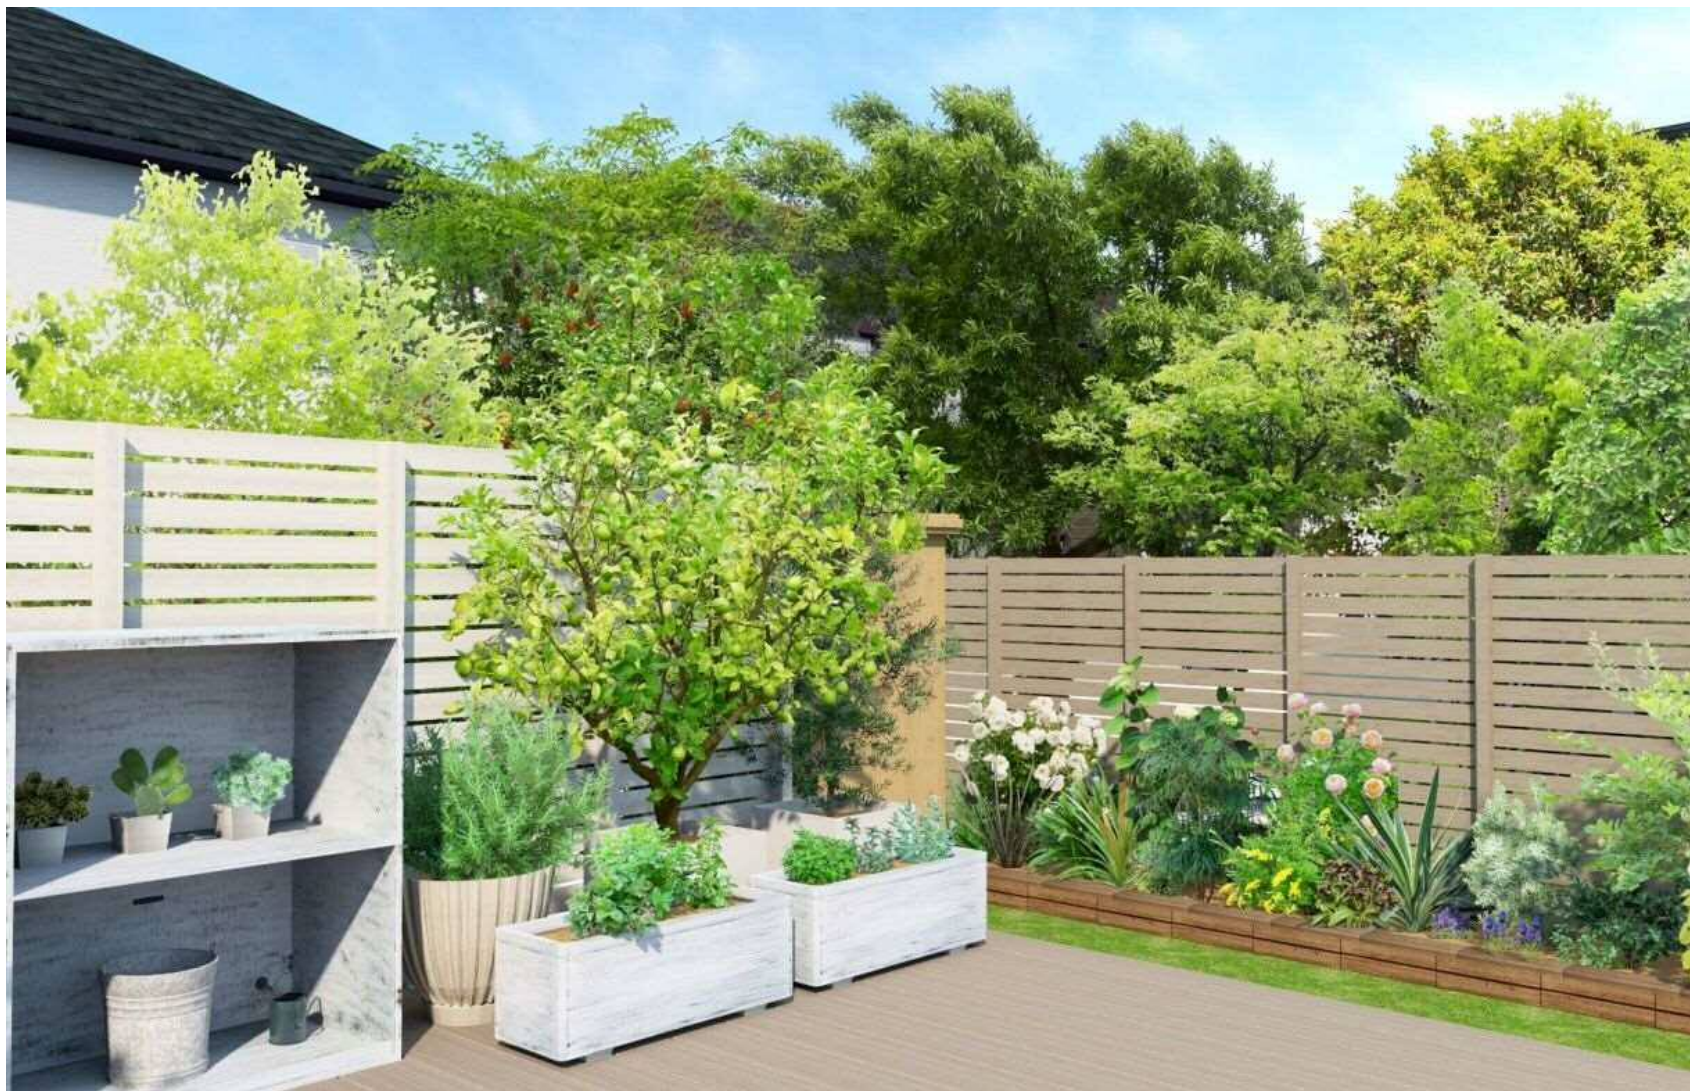

エゴノキ



ローズマリー



オリーブ



アオダモ



ラベンダー



プランターサンプル



【コンポスト】 お庭からエコを始めましょう！

コンポストは、ゴミ処理場行き家庭ゴミを削減するのにもっとも効果的な方法だ。また、コンポストには埋め立てられるゴミを削減するだけでなく、家の庭の質も改良できるという利点がある。「EPA」によると、家庭ごみの30%近くが残飯や庭から出るごみだという。

そして一番のご褒美は、素晴らしい肥料が手に入ること！ 自分の庭に使ってもいいし、肥料が必要な団体などに寄付してもいいだろう。

